



1057/3  
LALLINGER TOBIAS

Hauptstraße  
1564/107  
FREISTAAT BAYERN  
STRASSENBAU-  
VERWALTUNG

1057/10  
LALLINGER EML  
LALLINGER MARIA

1057/4  
WEBER JOSEF

1057/6  
TISCHLER JOSEF  
TISCHLER MAGDALENA

1564/9

1558/5  
STREICHER GEORG

1582/1  
GEMEINDE  
SCHAUFUNG



SCHNITT F-F  
FOYER /  
BURGERSAAL / DORLADEN /  
KOMMUNALER WOHNUNGSBAU  
VON NORDEN

SCHNITT C-C  
FOYER / TIEFGARAGE -  
GASTHAUS VON SÜDEN


SCHNITT D-D  
BURGERSAAL  
MIT TREPPE /  
ANSICHT  
DORLADEN /  
KOMMUNALER  
WOHNUNGSBAU  
VON NORDEN  
TIEFGARAGE

SCHNITT E-E  
BURGERSAAL /  
HACKSCHNITZEL-  
BUNKER /  
TIEFGARAGE

DORFPLATZ  
1582  
GEMEINDE  
SCHAUFUNG

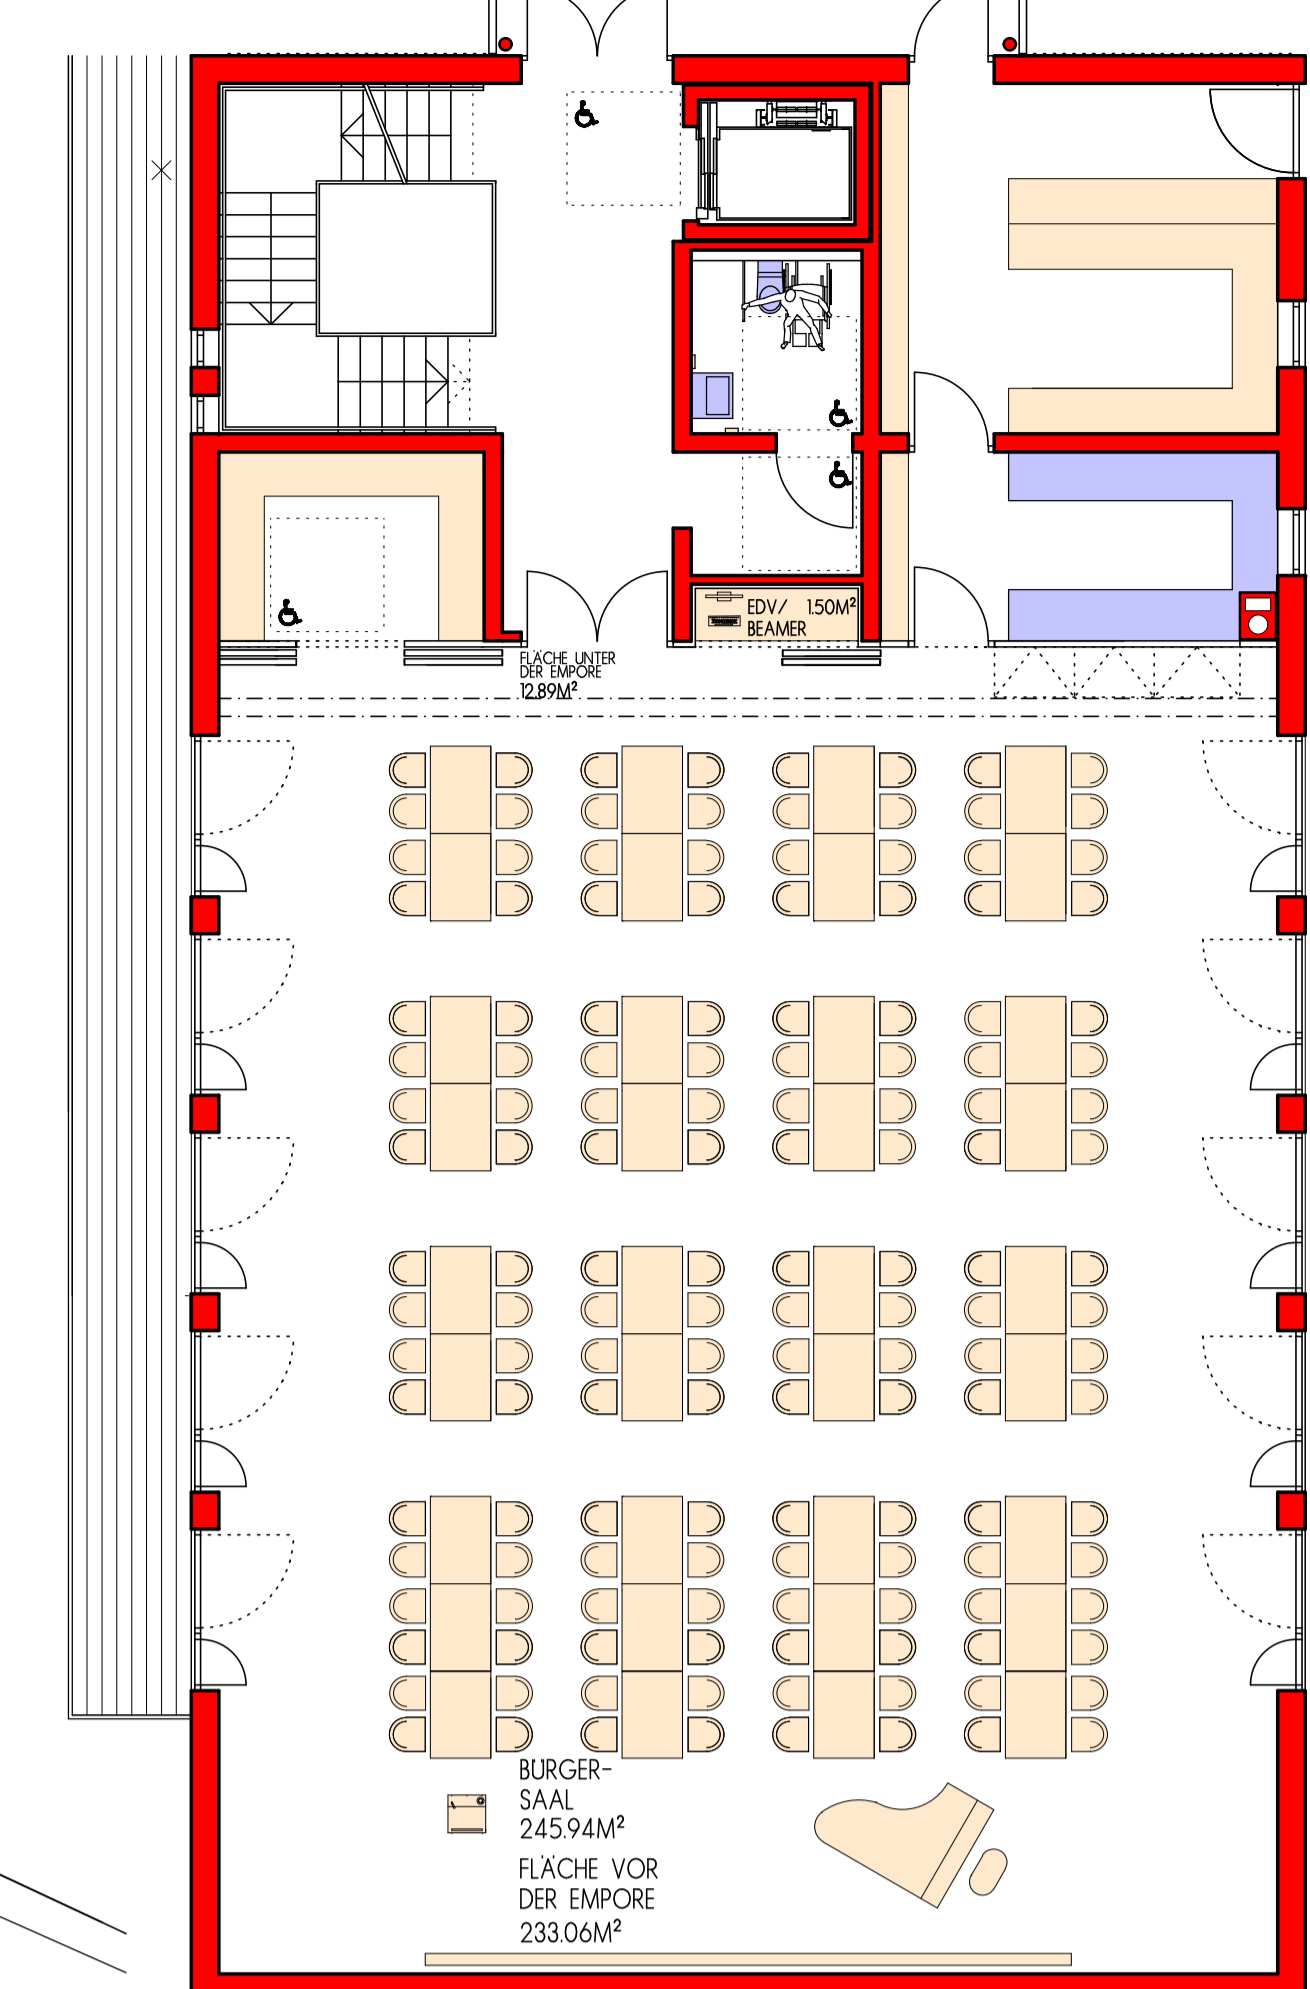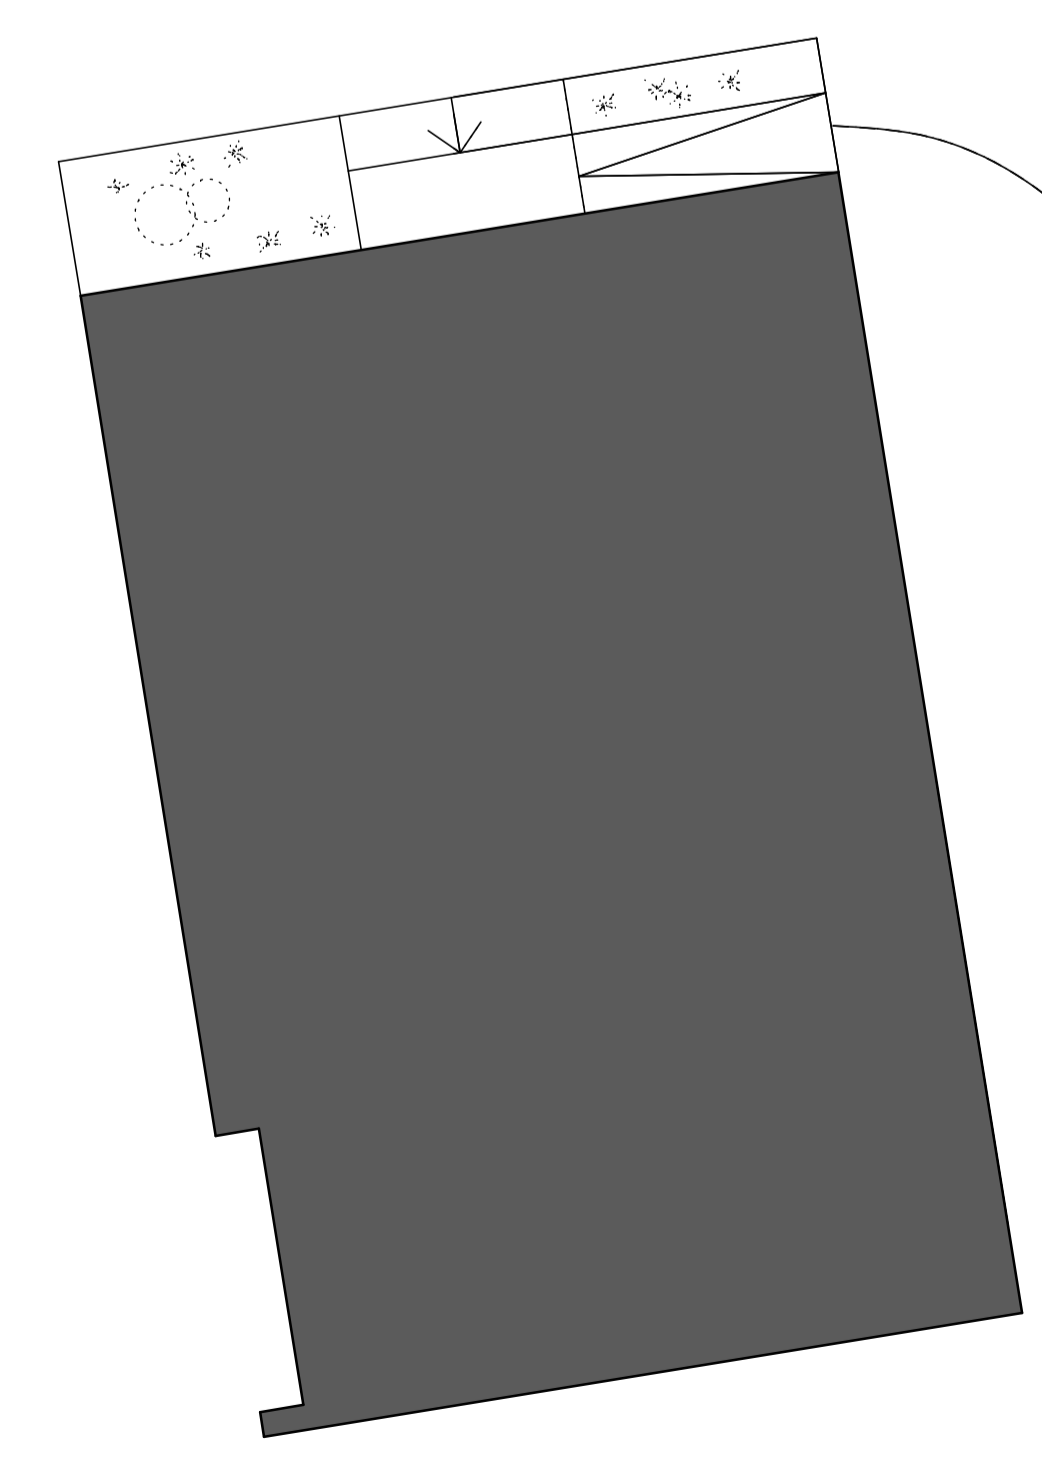

BURGERSAAL MIT BETISCHUNG  
BURGERSAAL MIT BESTUHLUNG  
SIEHE GRUNDRISS ERDGESCHOSS

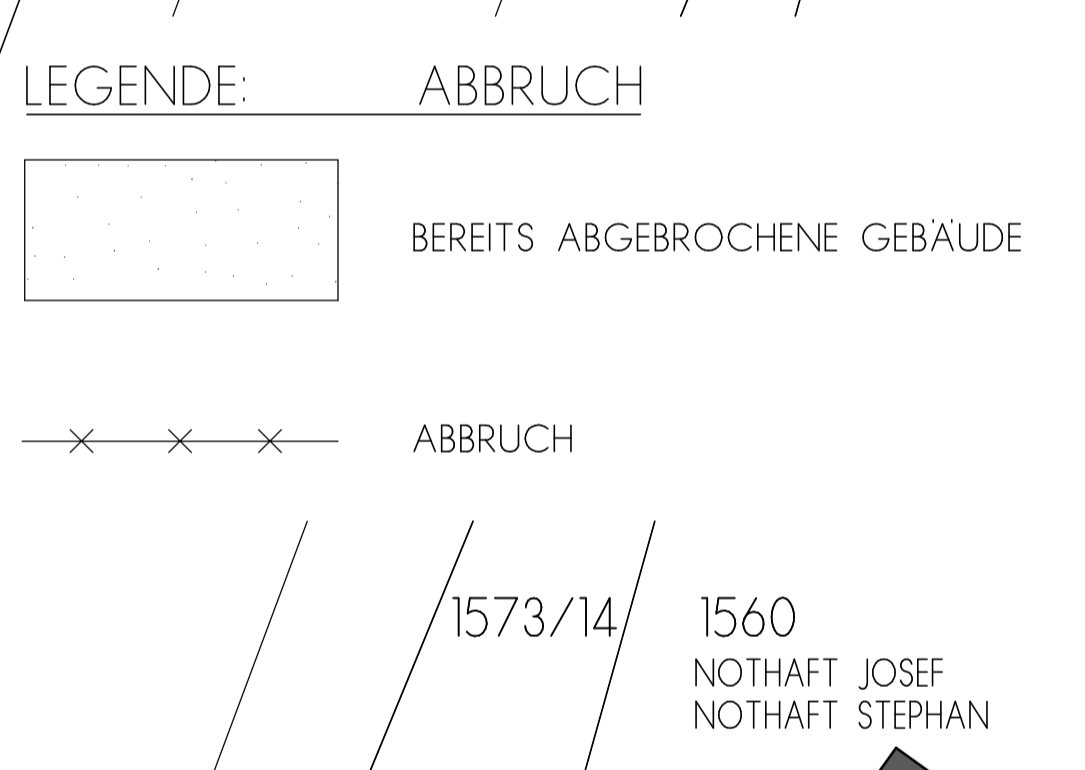

### EINGABEPLAN

BAUVORHABEN: NEUORDNUNG EHEMALIGES "LIST ANWESEN"

BAUHERR: GEMEINDE SCHAUFUNG  
HAUPTSTRASSE 8  
94571 SCHAUFUNG

BAUORT: SCHAUFUNG, FL.NR. 1573,  
1564/4, 1573/13

MAßSTAB: 1/100

BLATT: ERDGESCHOSS,  
MÖBLIERUNGSVARIANTE

DER BAUHERR: \_\_\_\_\_

DIE NACHBARN: \_\_\_\_\_

DIE BEHÖRDE: \_\_\_\_\_

PLANUNG: \_\_\_\_\_

GEF. IM JULI 2020

SIGL KLAUS  
SIGL MELANIE  
1573/3

FEILER ANITA  
ZISLER CHRISTIAN  
1573/4

GEER MICHAELA  
GEER THOMAS  
1573/10

CHRISTLMEIER ANJA  
CHRISTLMEIER SEBASTIAN  
1573/6