



OBERGESCHOSS
M=1/100

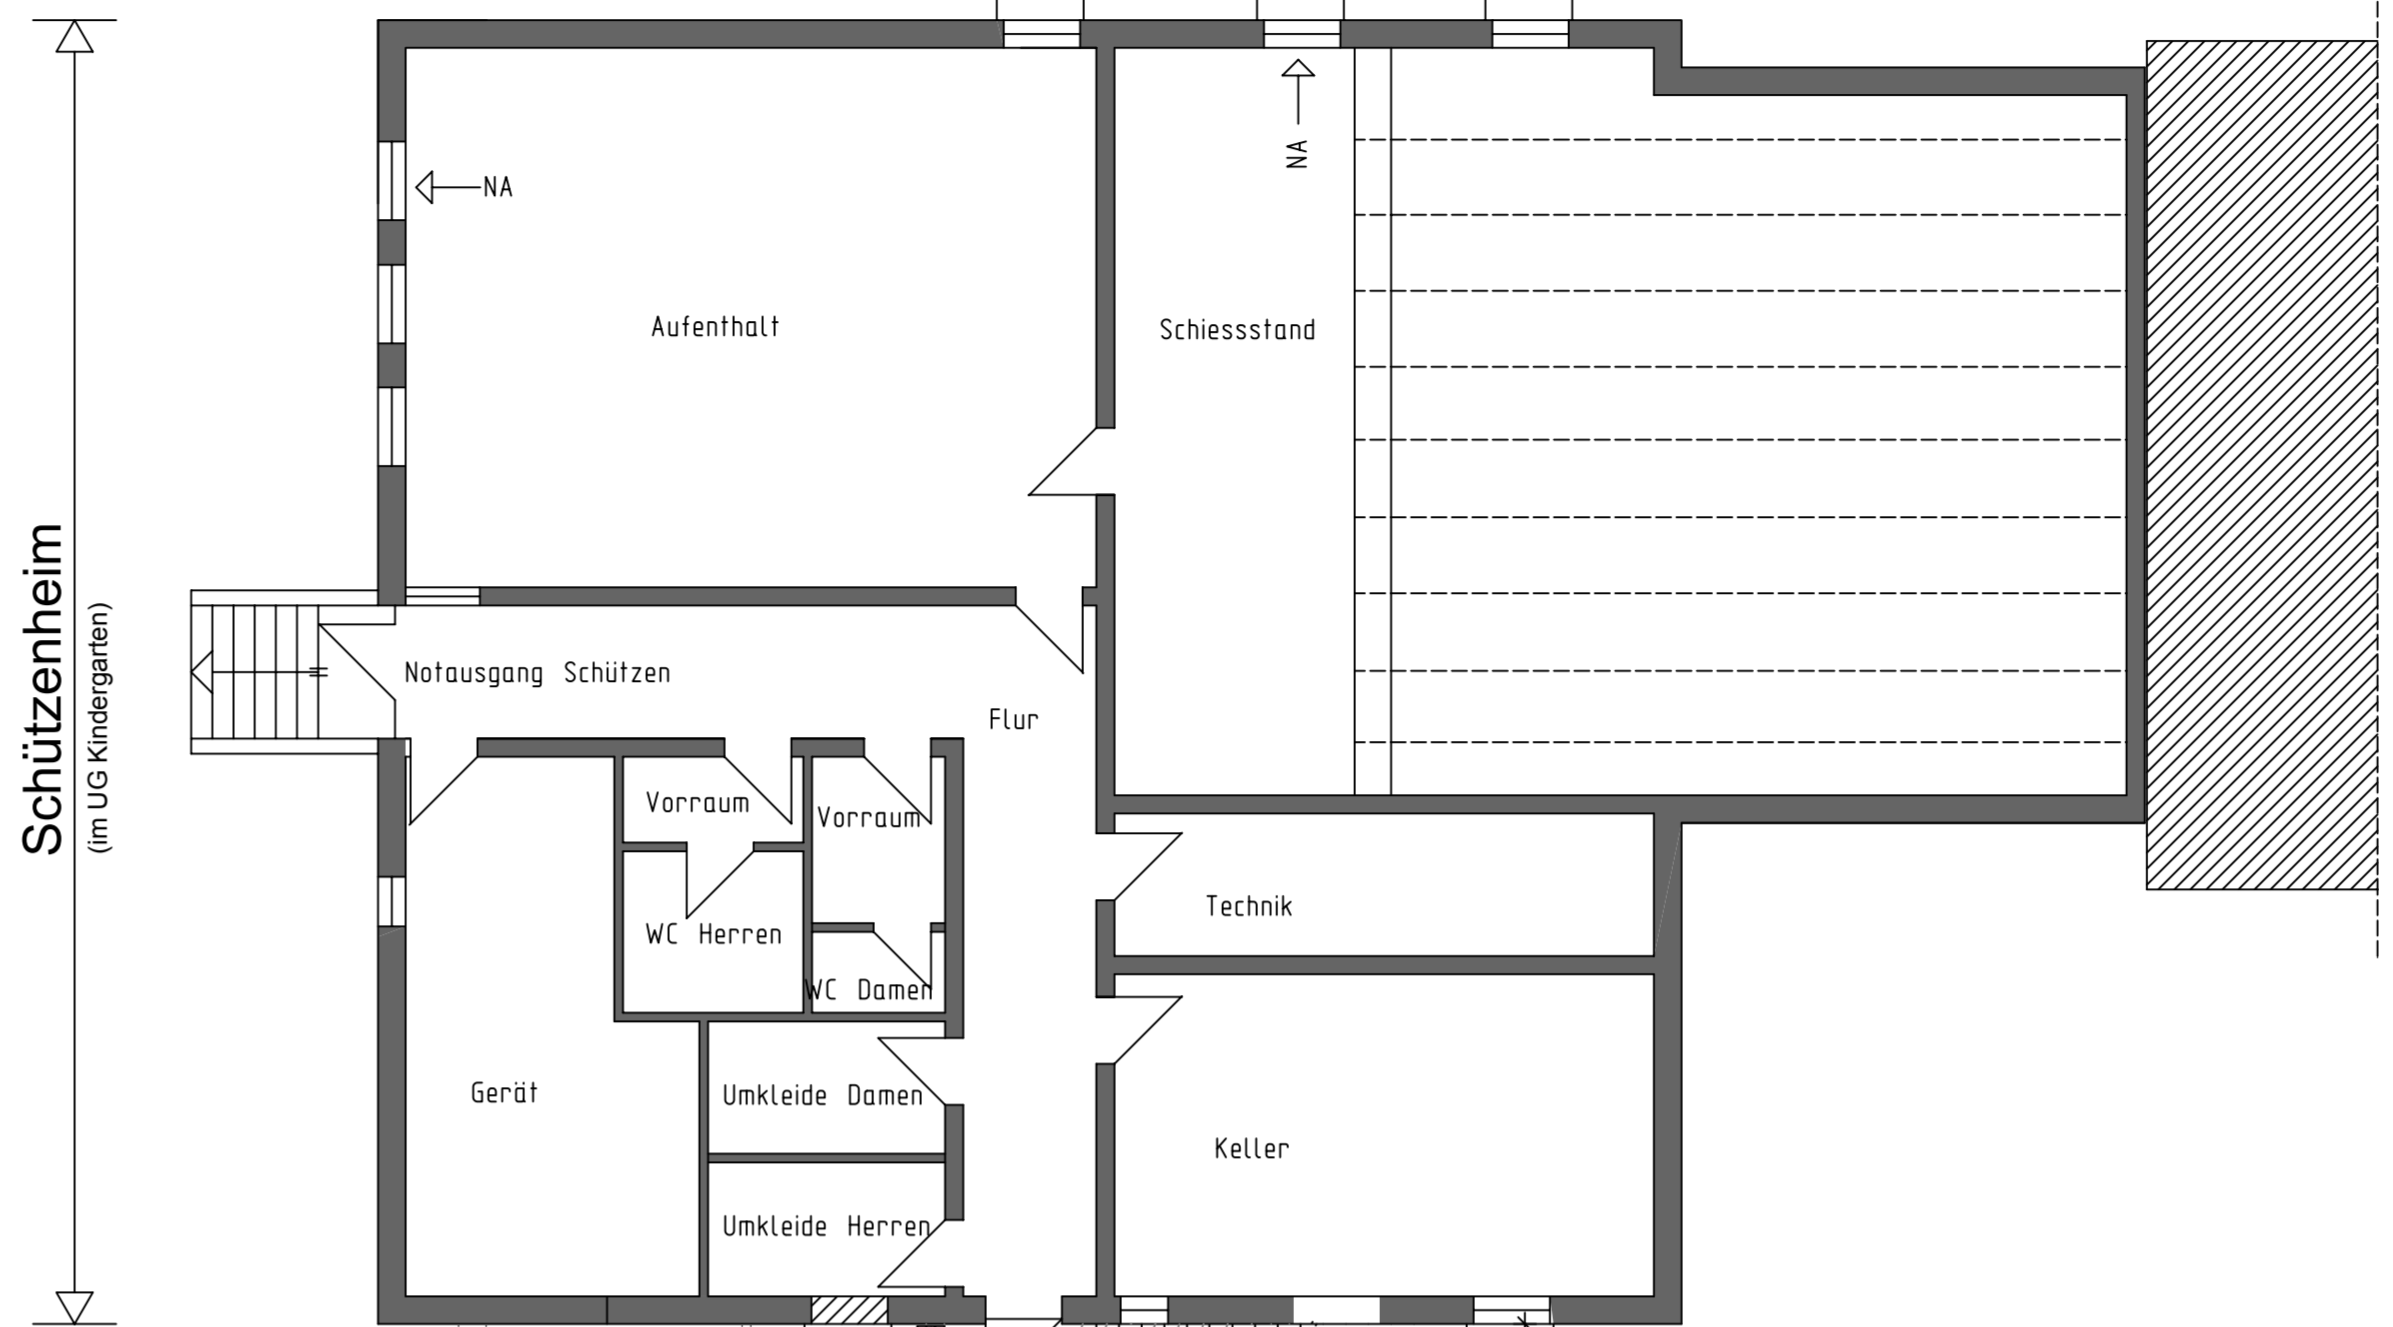

KELLERGESCHOSS
M=1/100

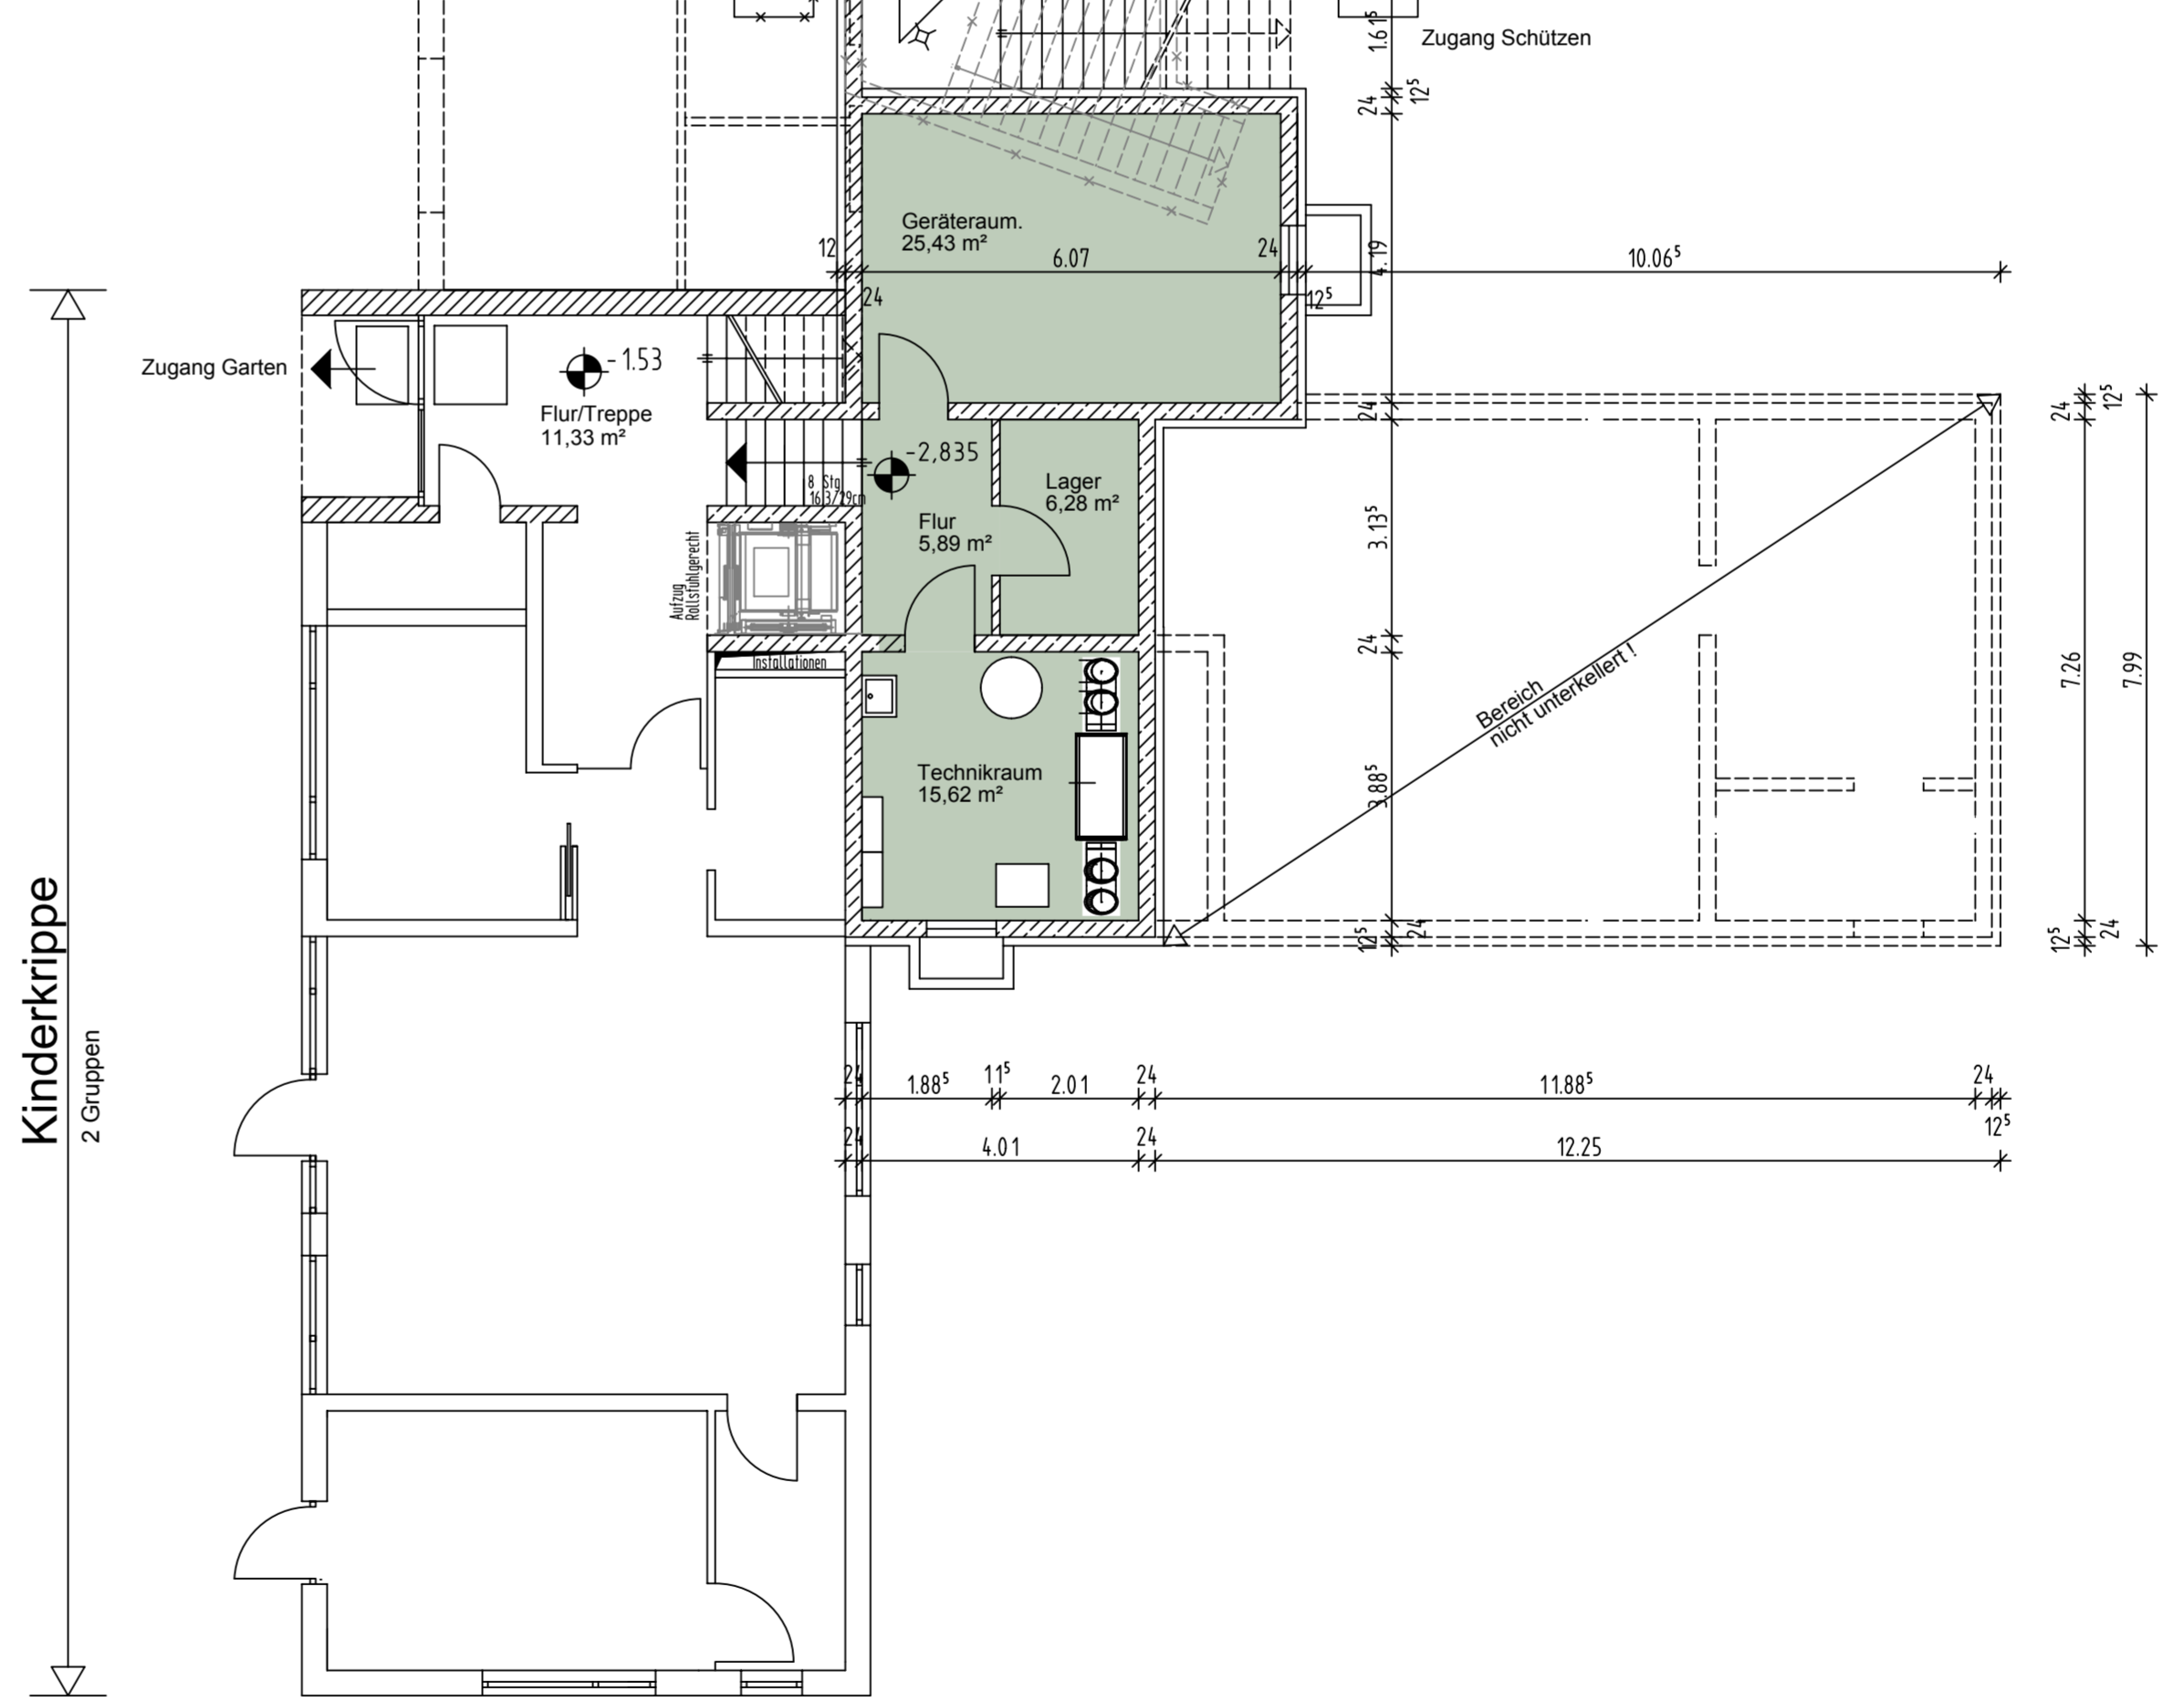

Kinderkrippe
2 Gruppen

BAUHERR	FLUR-NR.		
GEMEINDE SCHAUFING	1502 1573/13		
NACHBARN			
ARCHITEKT			
ERWEITERUNG KINDERGARTEN ST. GEORG/SCHAUFING (2 Krippengruppen u. Nebenräume)	PROJEKTBEZ.		
Hauptstrasse 6A, 94571 Schaufing Flur-Nr. 1502_Gemarkung Schaufing	BAUDORT		
GEMEINDE SCHAUFING HAUPTSTRASSE 8, 94571 SCHAUFING	BAUHERR		
GRUNDRISS OBERGESCHOSS / KELLERGESCHOSS	MAßSTAB 1/100		
ENTWURF	DATUM	NAME	PLANNUMMER
GEZEICHNET	23.12.2020	S. MEIER	E 02
GEANDERT		S. MEIER	
ARCHITEKTURBÜRO STEPHAN MEIER	PLANUNG		
<small>Gröf Linger Str. 80, 94469 Deggendorf Telefon: 0391/ 300333 Fax: 0391/ 300416 e-mail: raeburo_atb_dgg@t-online.de</small>			