


# Umweltauswirkungen der Einbeziehungssatzung "Schaufling - Ruselstraße Nordost"

Gemeinde Schaufling

Pl.-Nr.: Inhalt / Maßstab:

## 1 Bestand: Biotop- und Nutzungstypen

Lageplan M 1 : 500

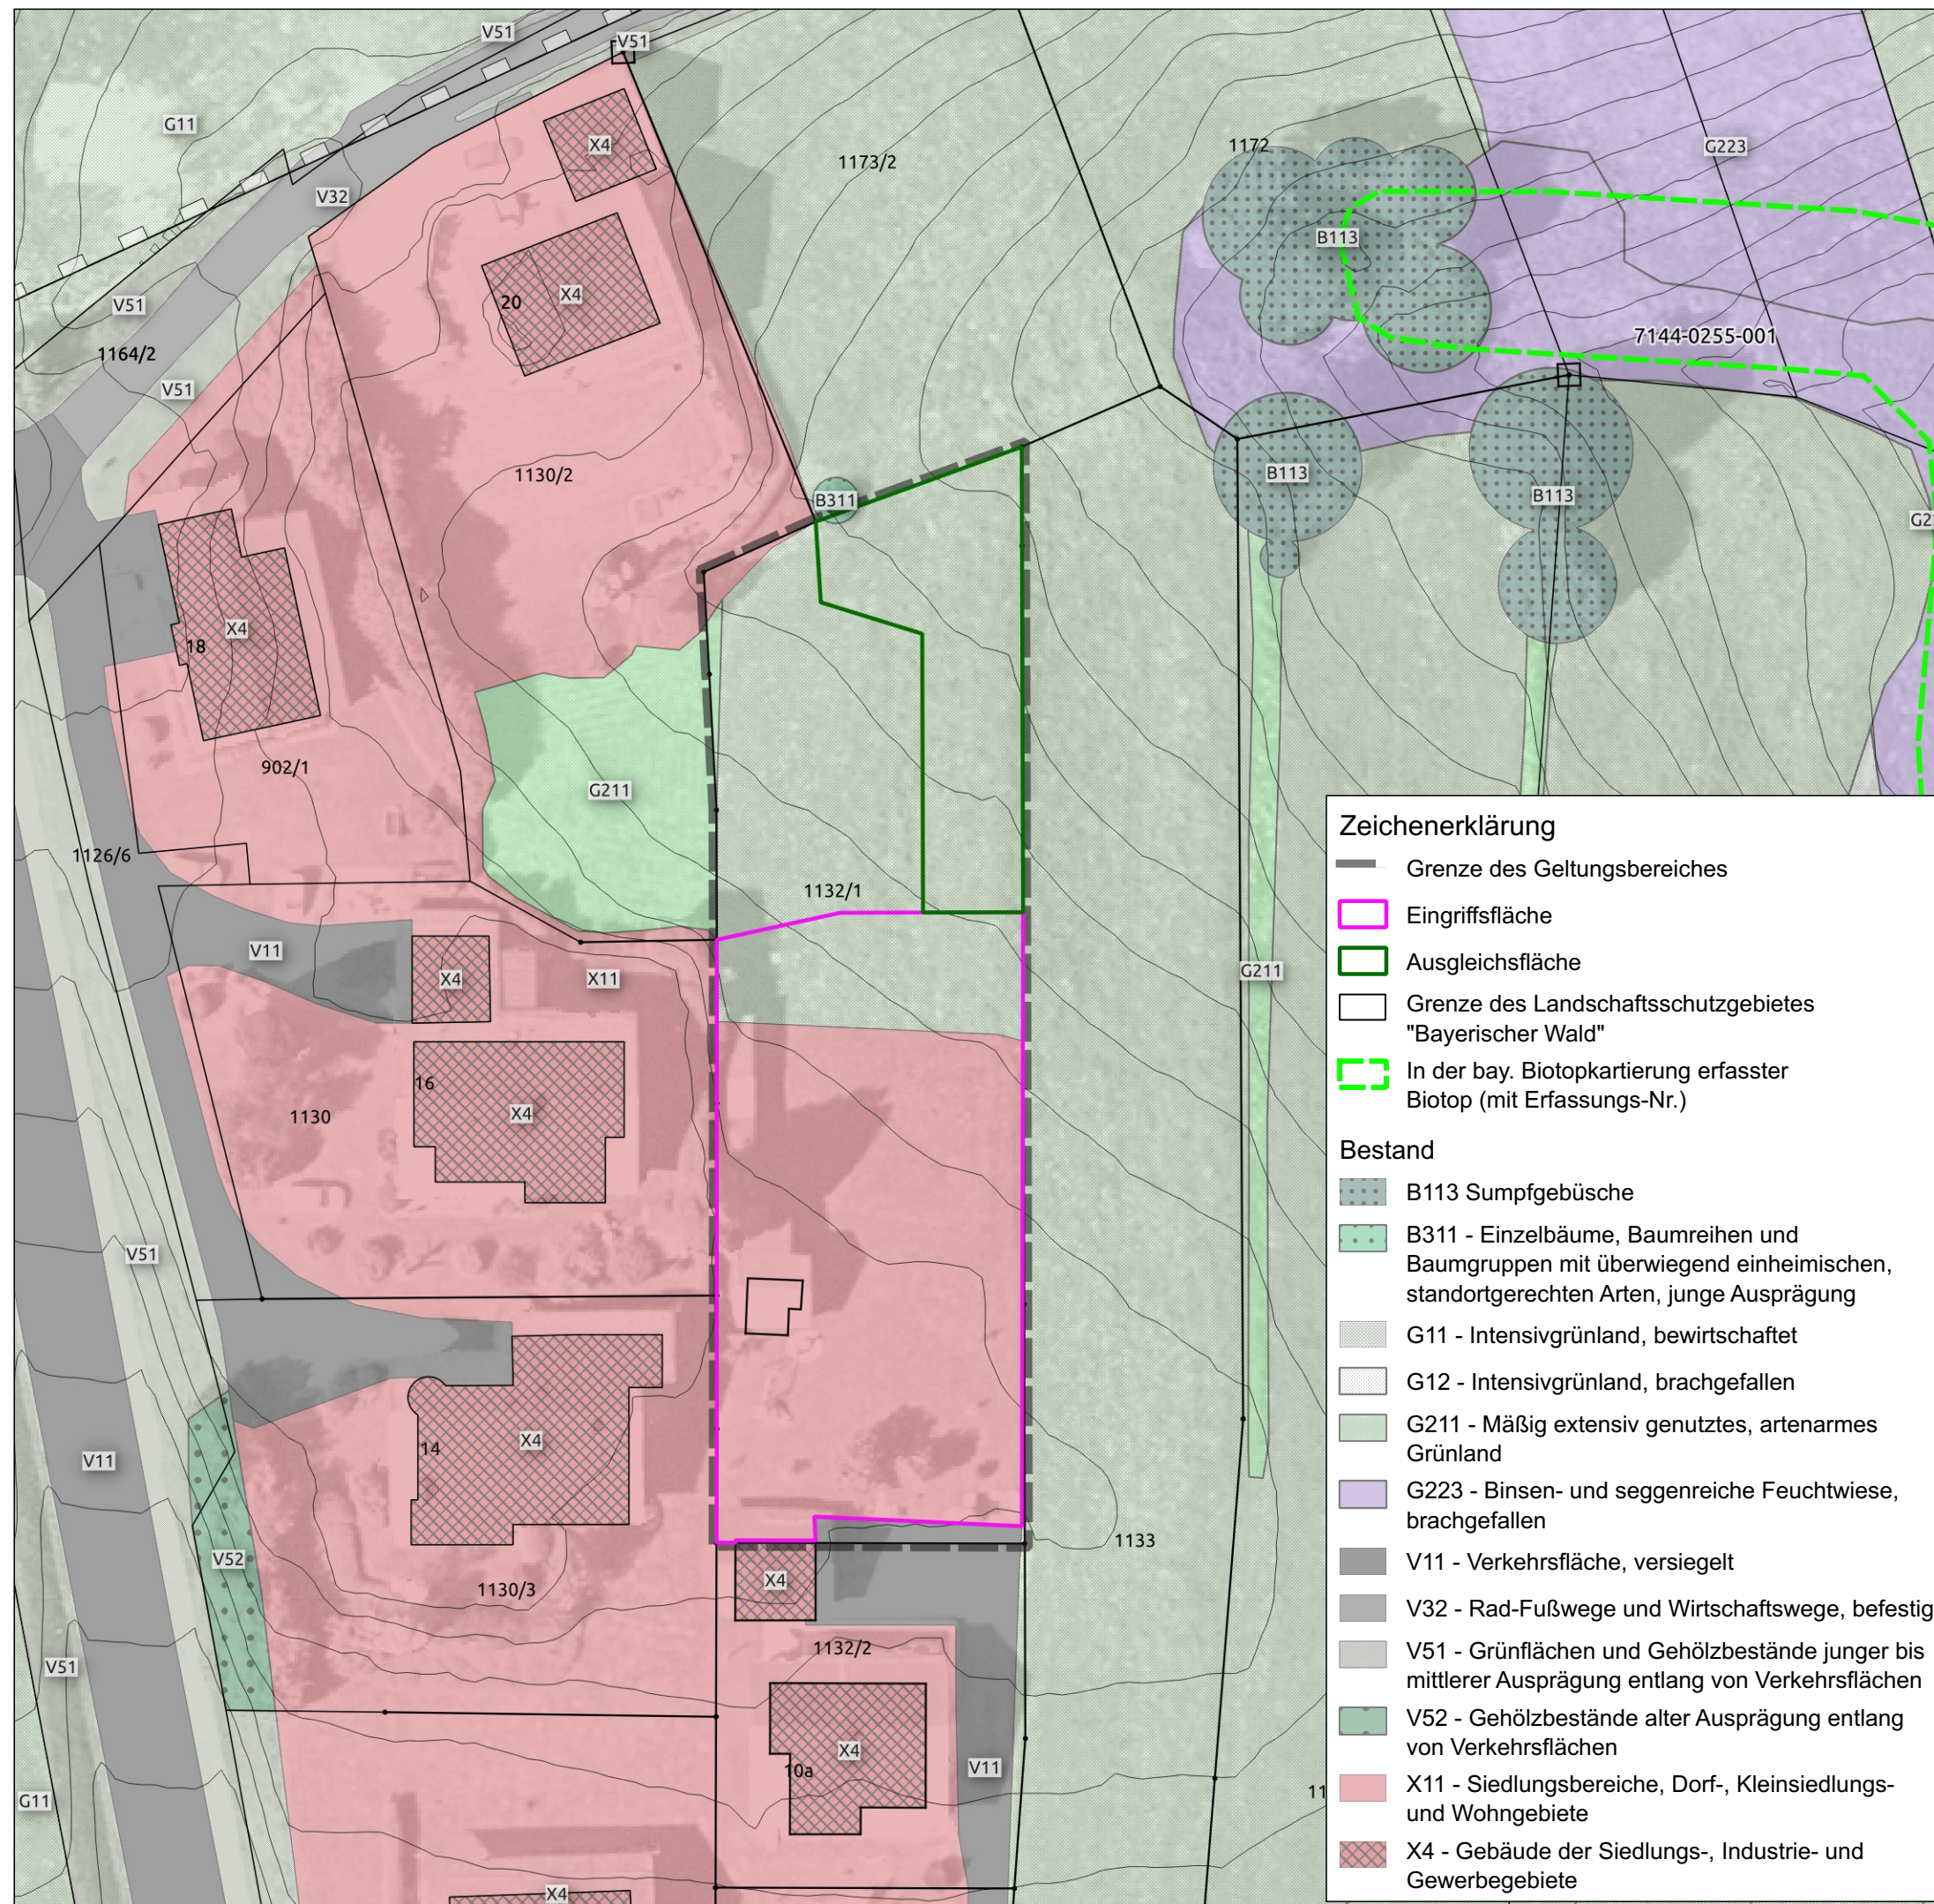


**Zeichenerklärung**

- Grenze des Geltungsbereiches
- Eingriffsfläche
- Ausgleichsfläche
- Grenze des Landschaftsschutzgebietes "Bayerischer Wald"
- In der bay. Biotopkartierung erfasster Biotop (mit Erfassungs-Nr.)

**Bestand**


- B113 Sumpfbüschle
- B311 - Einzelbäume, Baumreihen und Baumgruppen mit überwiegend einheimischen, standortgerechten Arten, junge Ausprägung
- G11 - Intensivgrünland, bewirtschaftet
- G12 - Intensivgrünland, brachgefallen
- G211 - Mäßig extensiv genutztes, artenarmes Grünland
- G223 - Binsen- und seggenreiche Feuchtwiese, brachgefallen
- V11 - Verkehrsfläche, versiegelt
- V32 - Rad-Fußwege und Wirtschaftswege, befestigt
- V51 - Grünflächen und Gehölzbestände junger bis mittlerer Ausprägung entlang von Verkehrsflächen
- V52 - Gehölzbestände alter Ausprägung entlang von Verkehrsflächen
- X11 - Siedlungsbereiche, Dorf-, Kleinsiedlungs- und Wohngebiete
- X4 - Gebäude der Siedlungs-, Industrie- und Gewerbegebiete

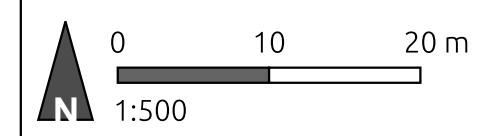

Planungsträger:  
 Gemeinde Schaufling, VG Lalling  
 Hauptstraße 28, 94551 Lalling  
 Tel.: 09904 / 8312-0, Fax: 09904 / 8312-128  
 E-Mail: poststelle@vgem-lalling.bayern.de

Planung / Entwurf:  
 plan.werk landschaft, Georg Kestel  
 Dipl.-Ing. (TU), Landschaftsarchitekt  
 Schiffmeisterweg 7, 94469 Deggendorf  
 Tel.: 0991 - 341354, Fax: 0991 - 3792857  
 Mail: G.Kestel@planwerk-landschaft.de

Datum / Bearbeitungsstand: 23.09.2020

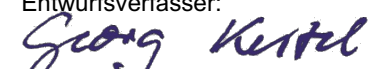Planungsträger: Entwurfsverfasser:  


Kartengrundlagen, Datenquellen: DFK / DGM1 / DOP20 und DOP80 © Geodaten der Bayerischen Vermessungsverwaltung 2018 bis 2020; Bayerische Biotopkartierung: LfU Bayern, 2019; Eigene Erhebungen