

Gemeinde Schaufling

18. Änderung des Flächennutzungsplans

Fl.-Nr 644/1, Gmk. Schaufling


Bergwacht - Rettungsstation

Plan 1: Bestand - Bewertung
Original M 1 : 500

Stand: 12.05.2025

Planung: Uwe Schmidt

Landschaftsarchitekt / Stadtplaner

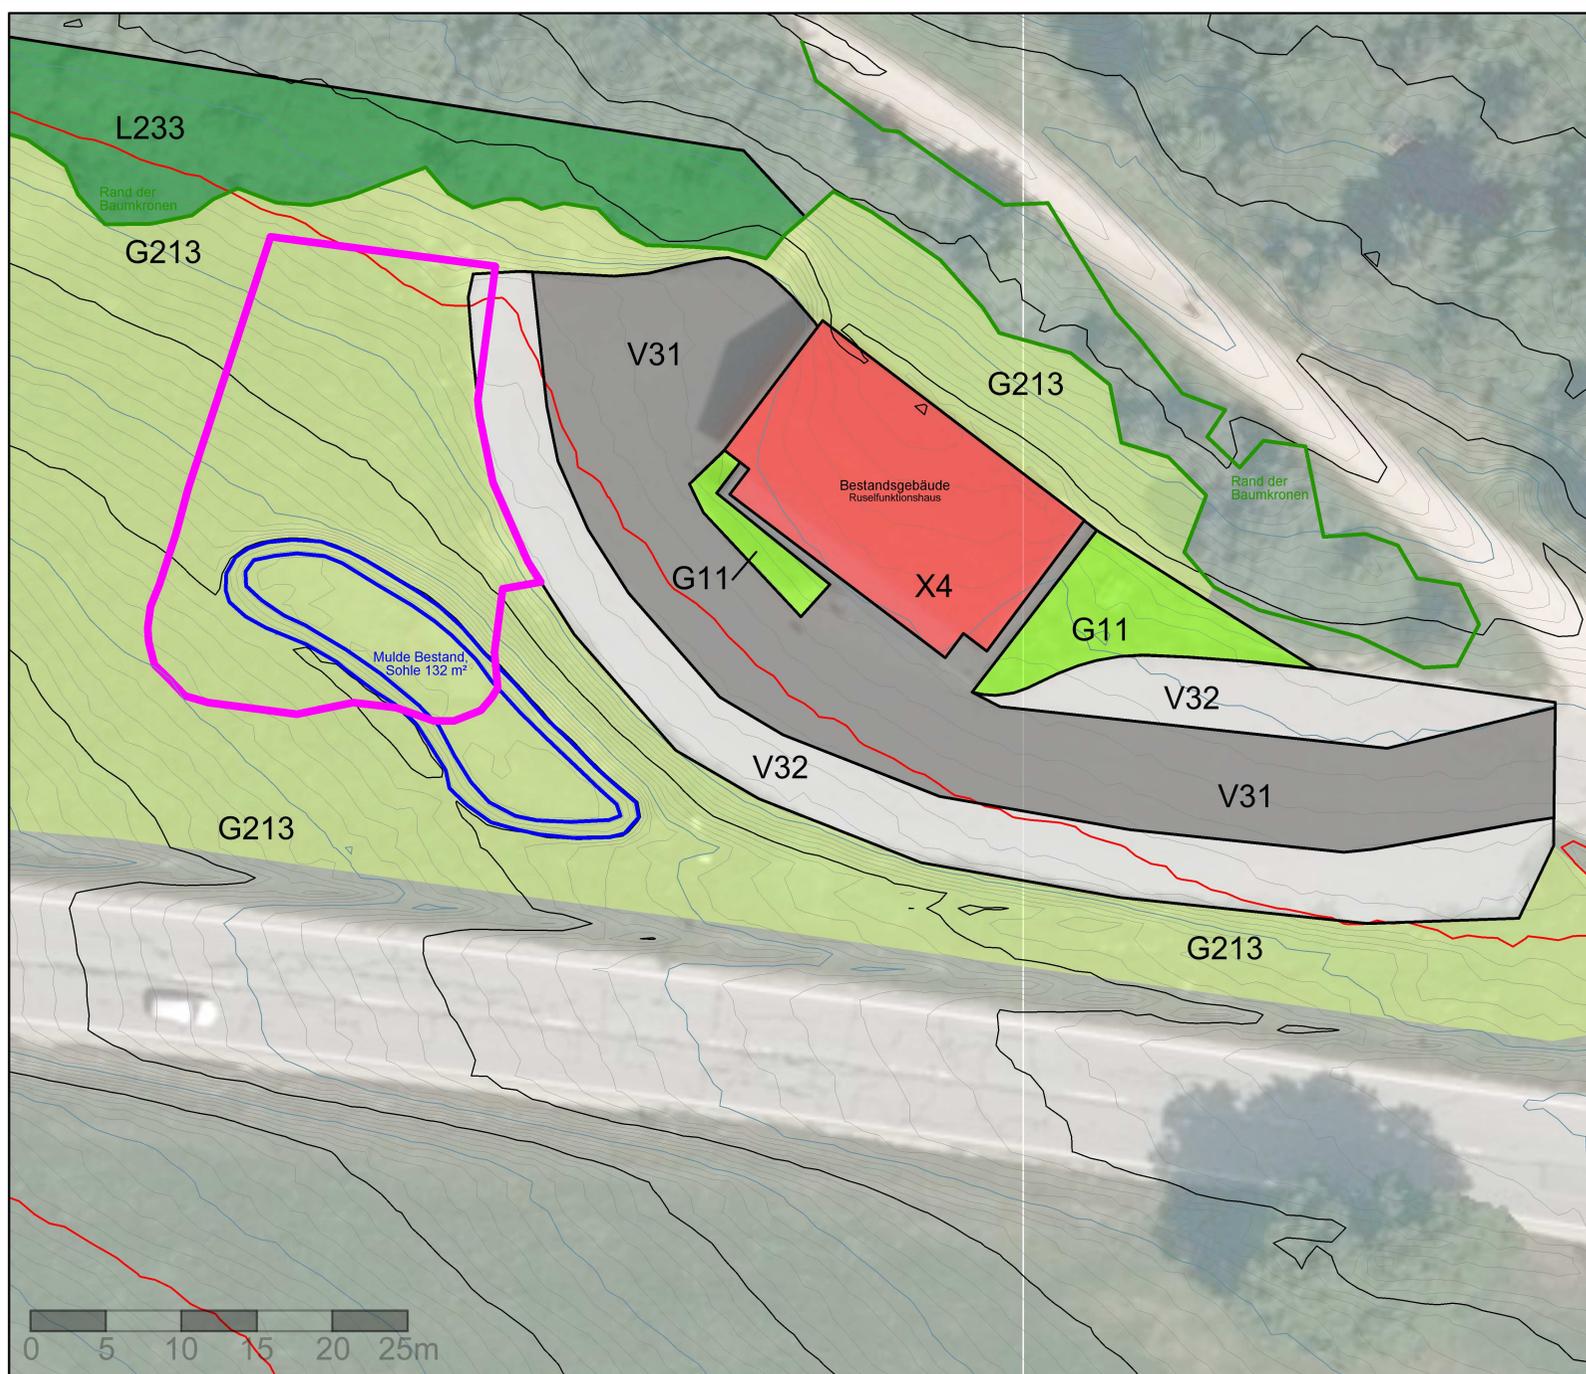

Bestand

G11	G11 Intensivgrünland	3 WP
G213	G213-GE00BK artenarmes Extensivgrünland	8 WP
L233	L233 Buchenwald, alt	14 WP
V31	V31 Weg, versiegelt	0 WP
V32	V32 Weg, befestigt	3 WP
X4	X4 Gebäude	0 WP (WP gem. Leitfaden)



Höhenlinien	
—	0,1 m
—	0,5 m
—	1,0 m
—	5,0 m

Eingriff

