
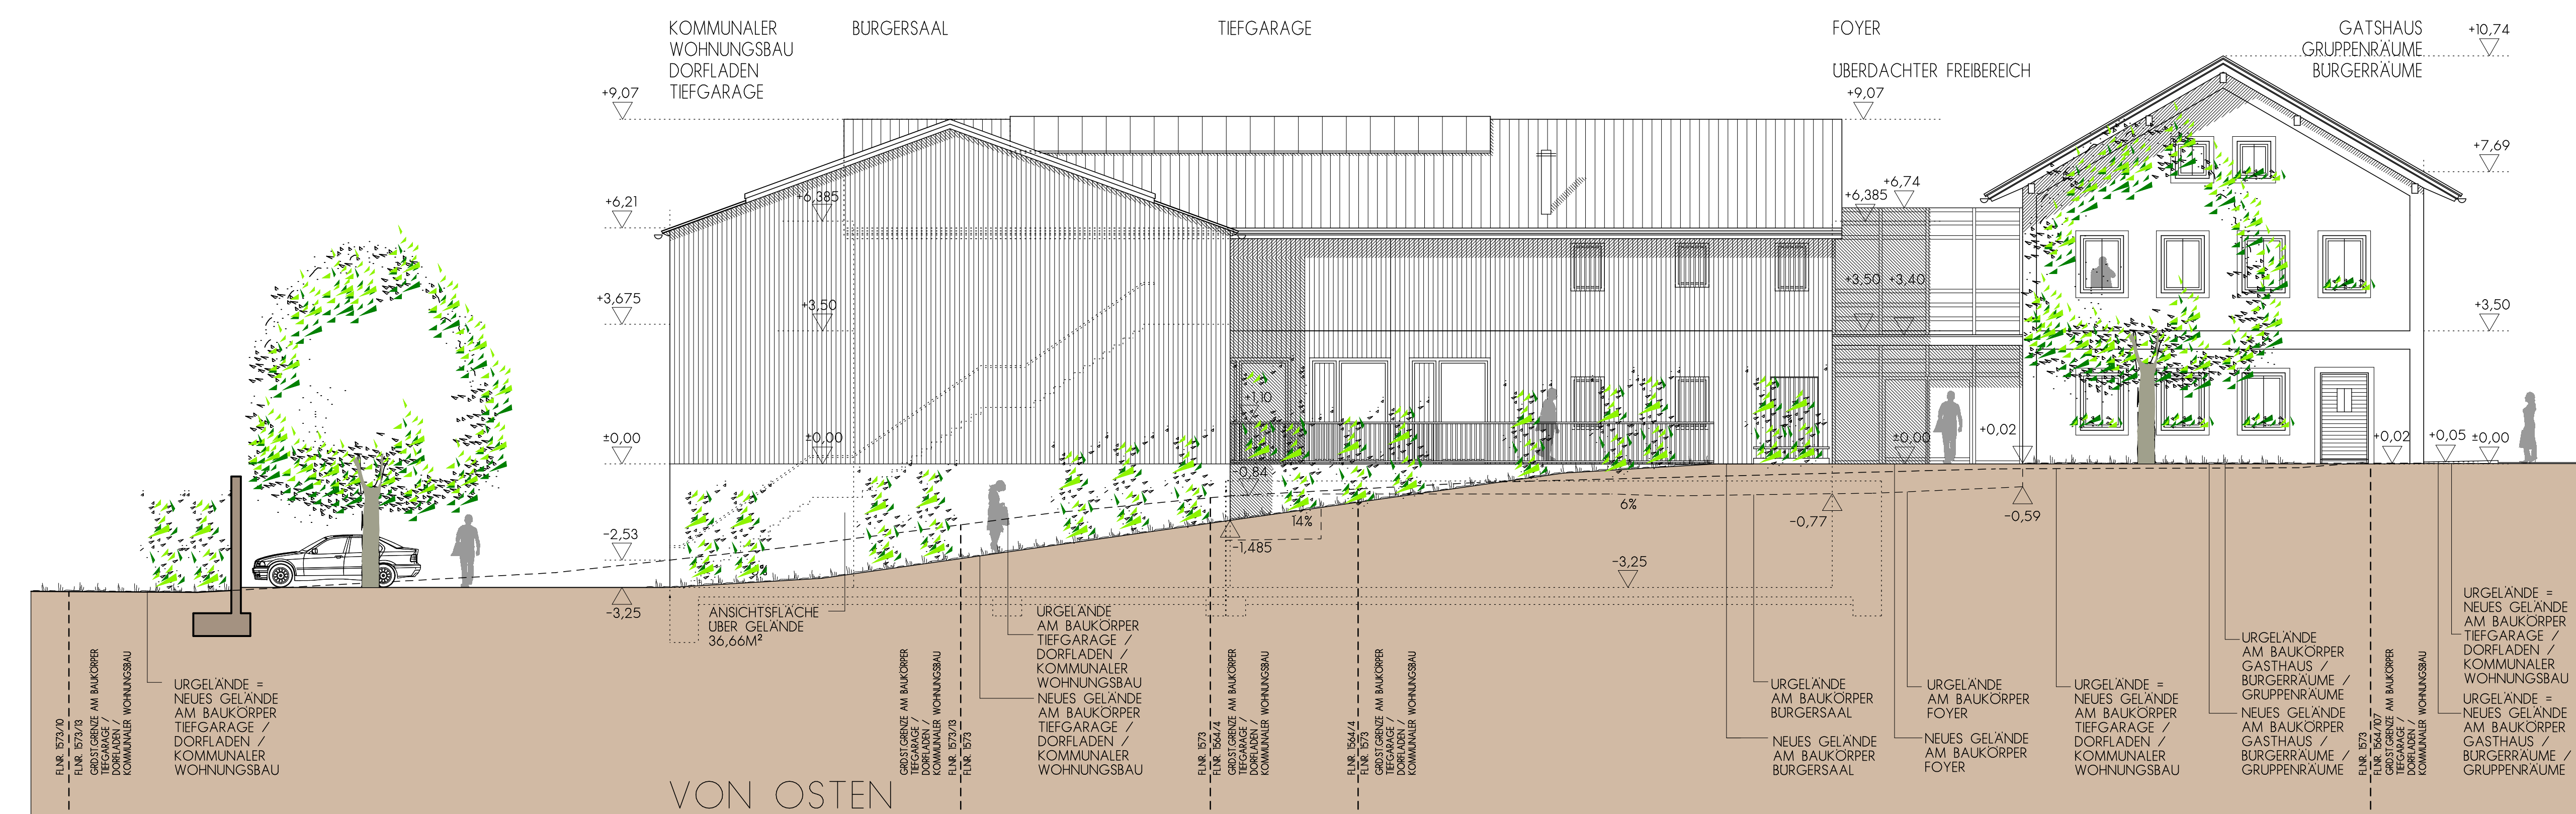
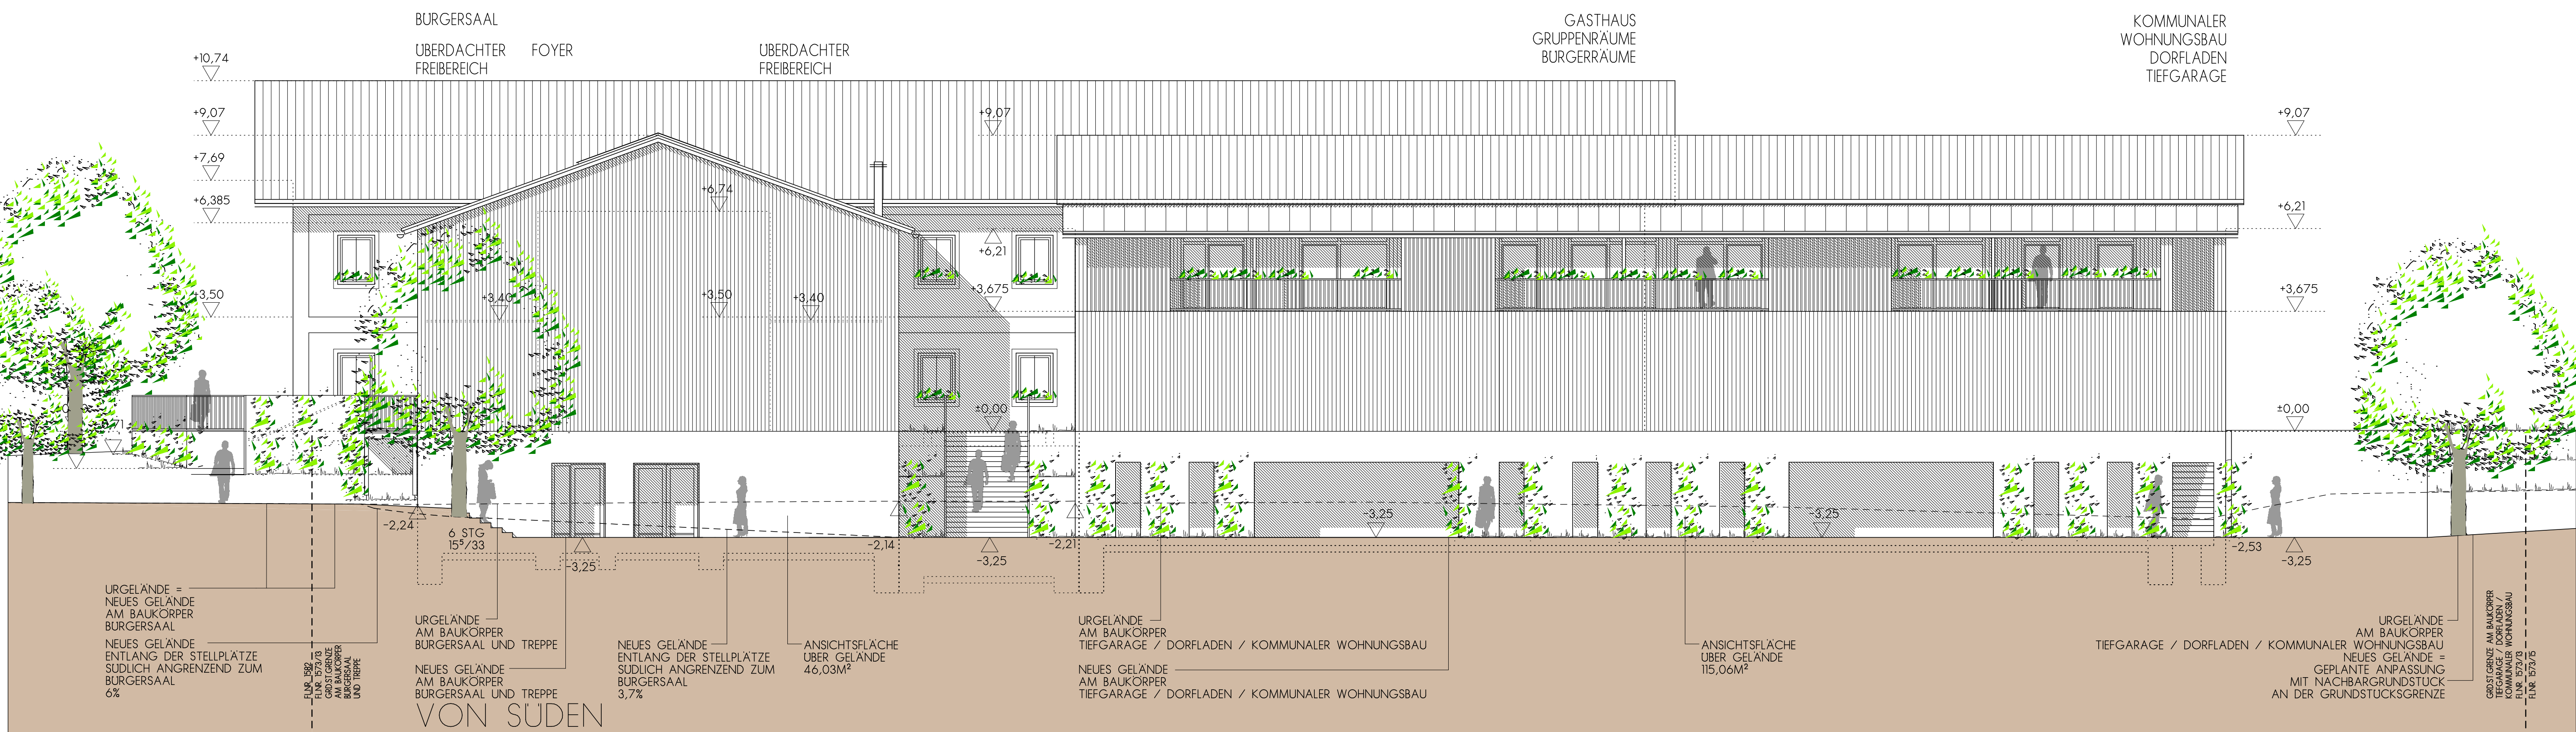
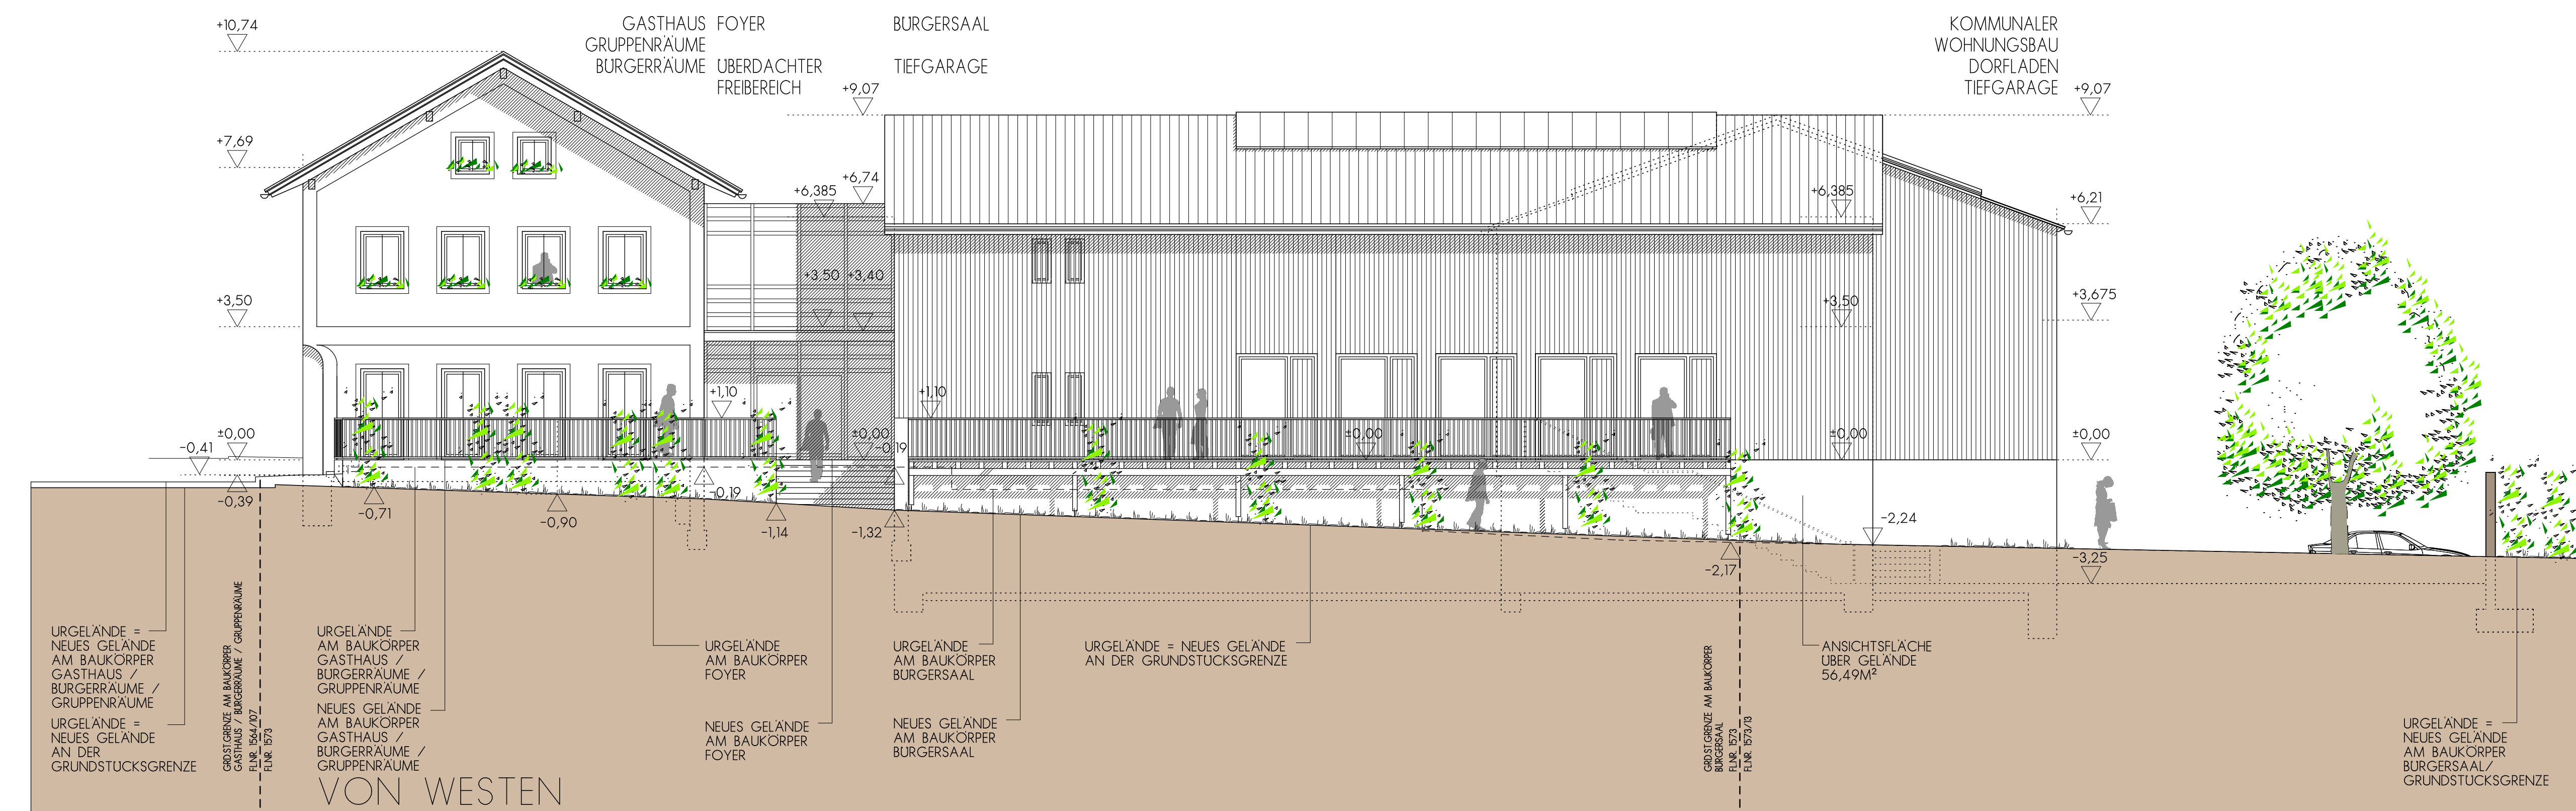


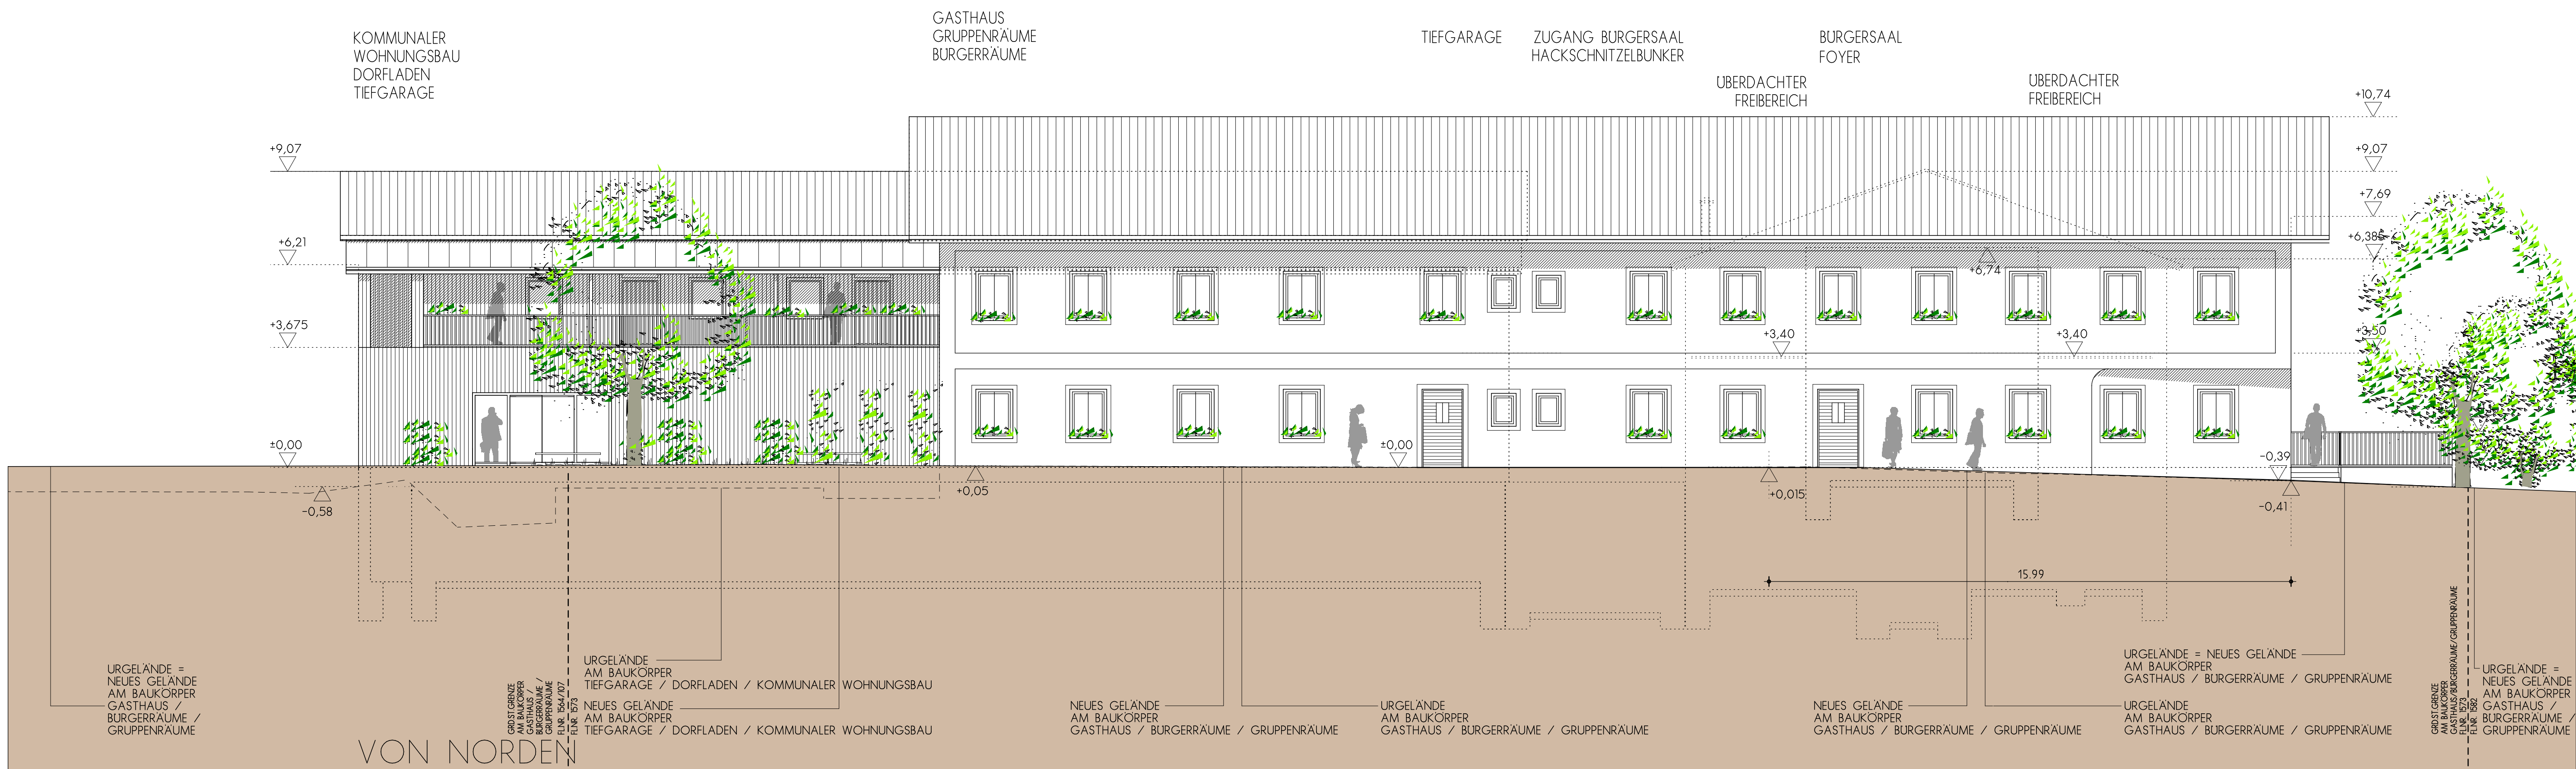

EINGABEPLAN

BAUVORHABEN NEUORDNUNG EHEMALIGES "LIST ANWESEN"

BAUHERR GEMEINDE SCHAUFUNG
HAUPTSTRASSE 8
94571 SCHAUFUNG

BAUORT SCHAUFUNG, FLNR. 1573,
1564/4, 1573/13

MAßSTAB 1/100

BLATT ANSICHTEN

DER BAUHERR _____

DIE NACHBARN _____

DIE BEHÖRDE _____

PLANUNG _____

GEF. IM JULI 2020 _____